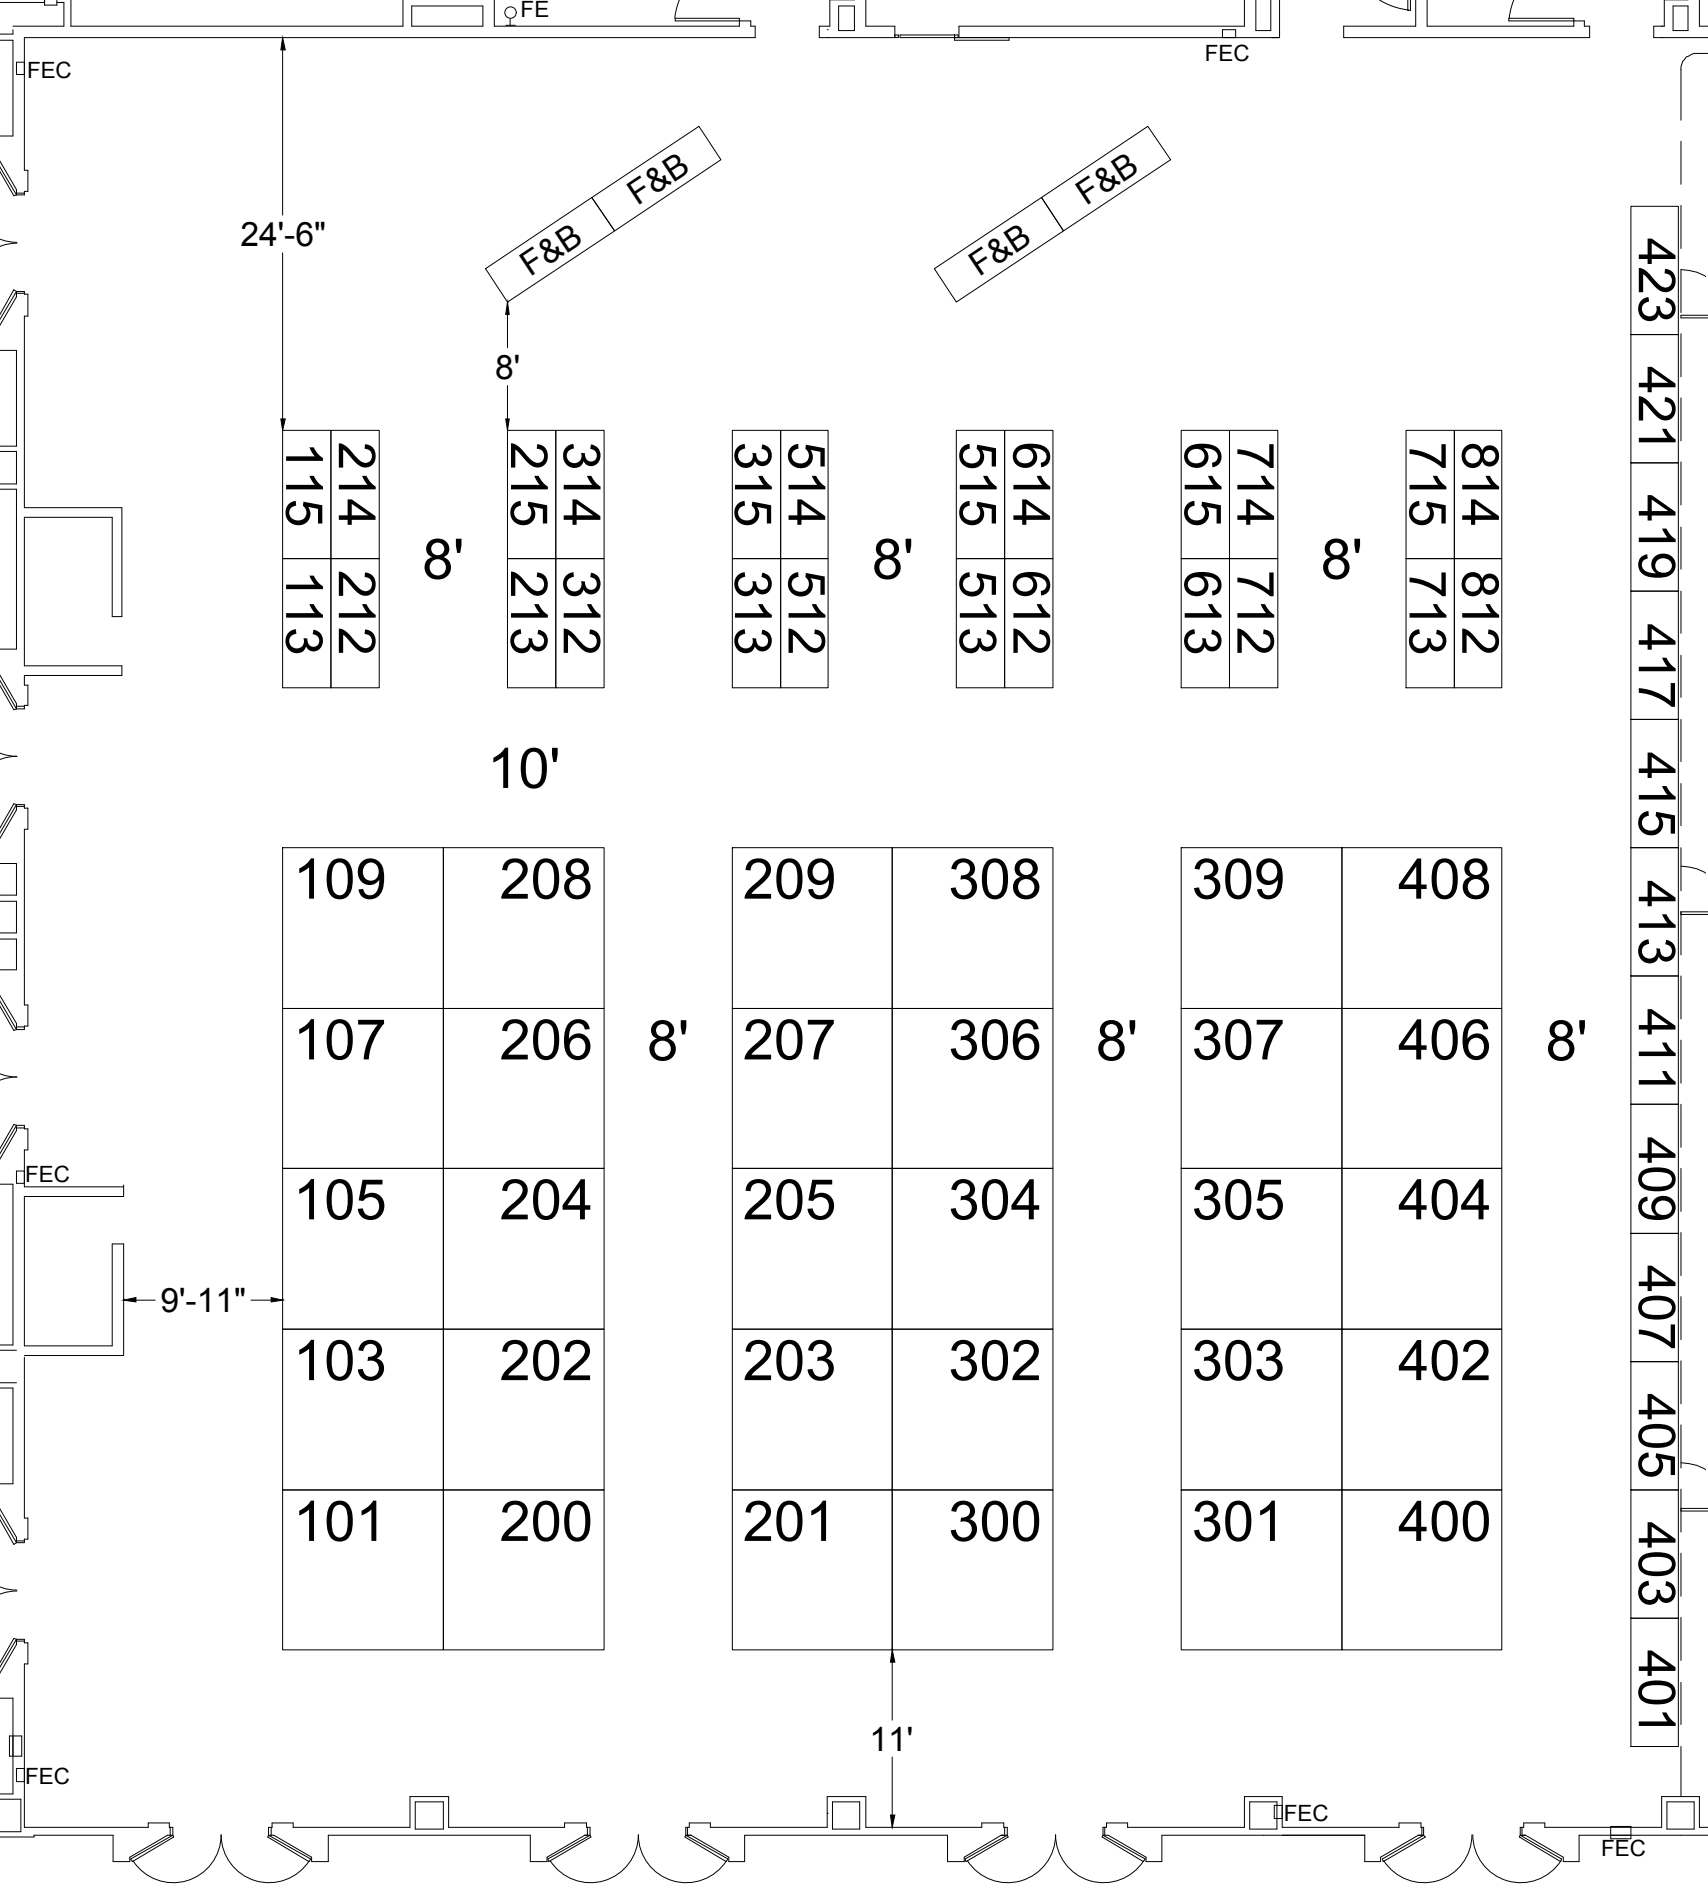
FE
FEC
FEC
FEC
FEC
FEC
FEC
24'-6"
8'
F&B
F&B
F&B
F&B
214
212
115
113
8'
314
312
215
213
514
512
315
313
8'
614
612
515
513
714
712
615
613
8'
814
812
715
713
10'
109
208
107
206
105
204
103
202
101
200
8'
209
308
207
306
205
304
203
302
201
300
8'
309
408
307
406
305
404
303
402
301
400
8'
9'-11"
11'
423
421
419
417
415
413
411
409
407
405
403
401
Entrance